




Géoportail de la Wallonie

Se connecter

Contact

Données >

Chercher un lieu, une adresse, une donnée

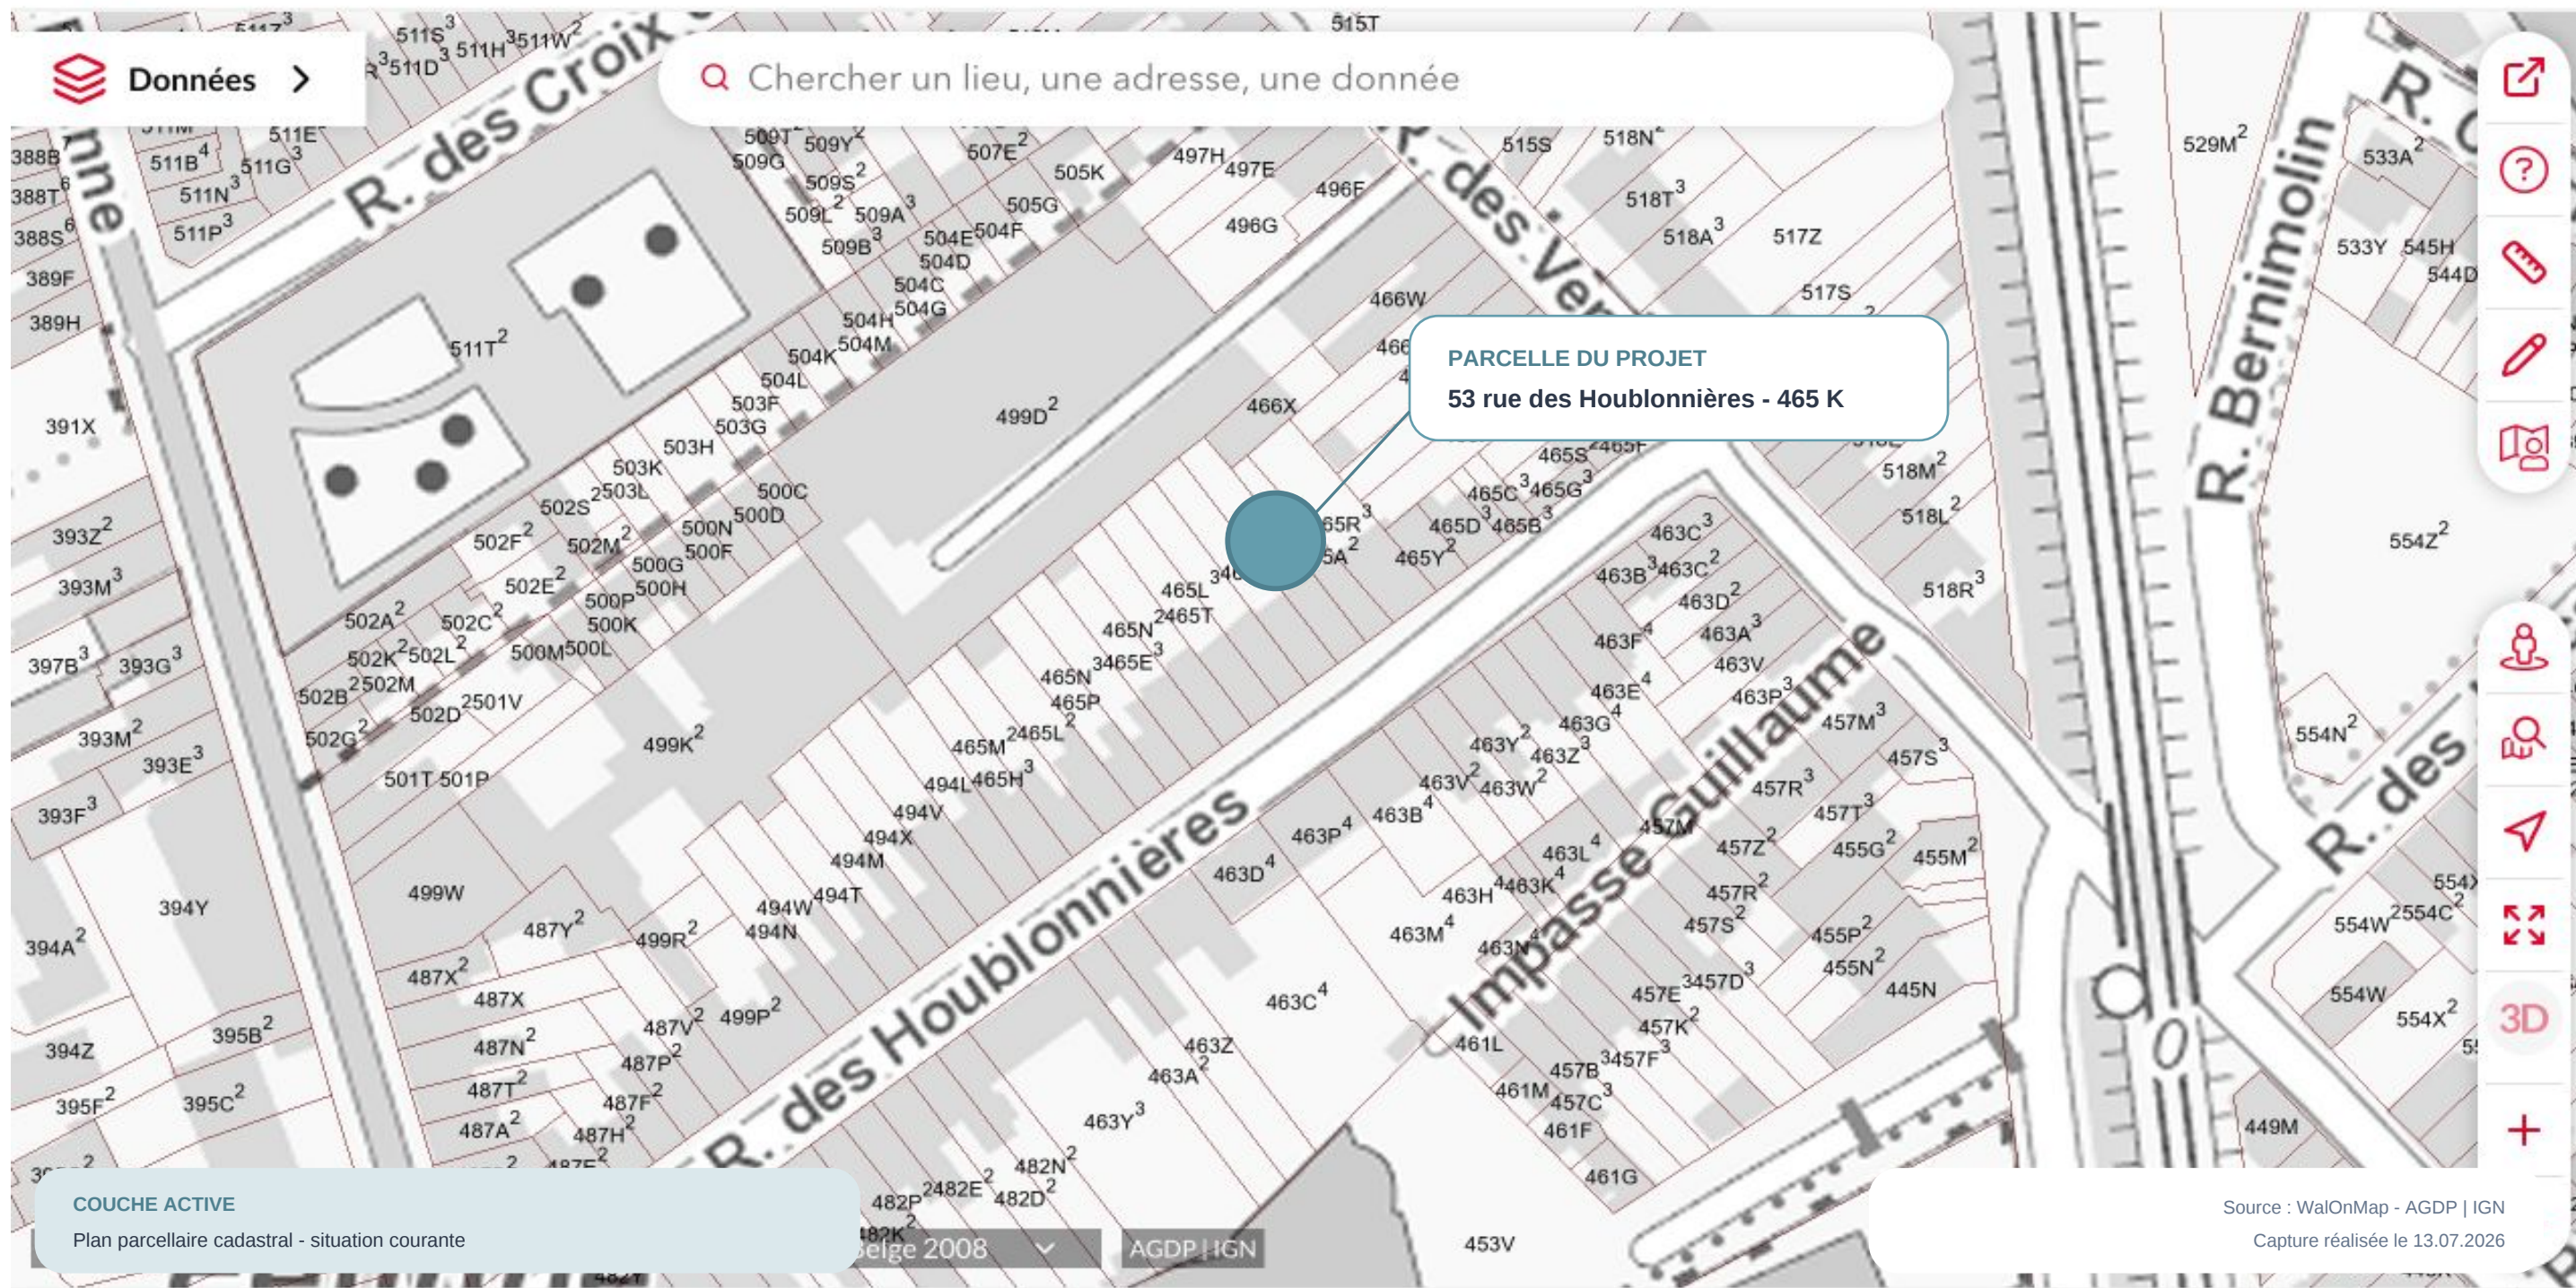

PARCELLE DU PROJET
53 rue des Houblonnières - 465 K

COUCHE ACTIVE


Plan parcellaire cadastral - situation courante

Belge 2008

AGDP | IGN

Source : WalOnMap - AGDP | IGN
Capture réalisée le 13.07.2026

ÉTAT EXISTANT

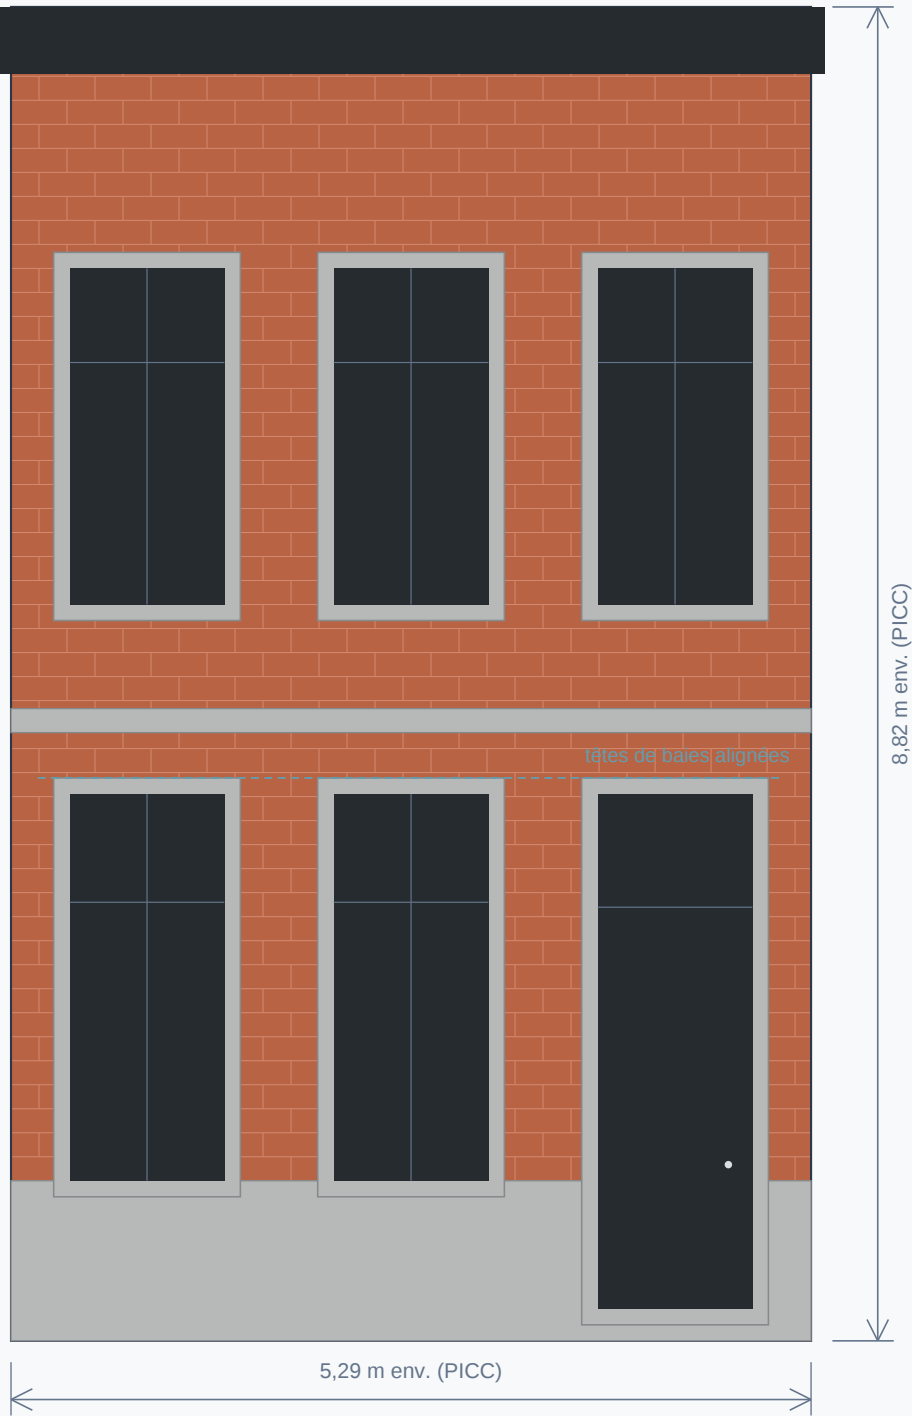


ÉTAT PROJETÉ - HYPOTHÈSE GRAPHIQUE



HYPOTHÈSES À VALIDER : épaisseur d'isolant - teinte/référence d'enduit - traitement des pierres et appuis - raccords mitoyens - corniche et descente d'eau

COUPE TYPE DANS LA FAÇADE

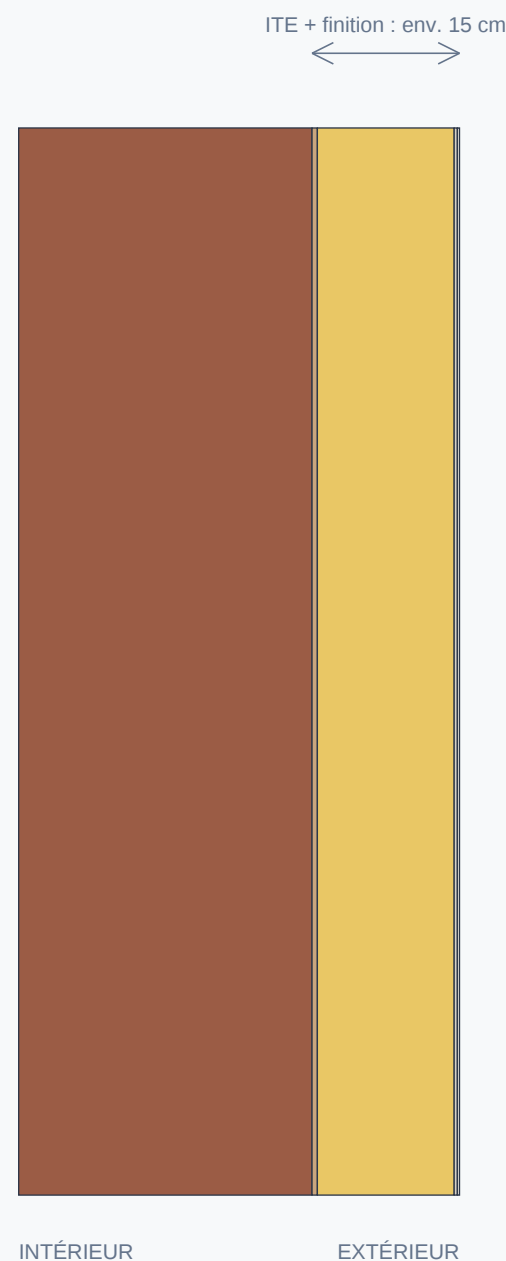


COMPOSITION INDICATIVE - ÉPAISSEURS À L'ÉCHELLE

- Maçonnerie existante - env. 30 cm
- Mortier-colle / fixation
- Isolant - 14 cm (hypothèse)
- Sous-enduit armé
- Enduit minéral de finition

Toutes les valeurs sont à confirmer.

DÉTAIL DE TABLEAU DE BAIE

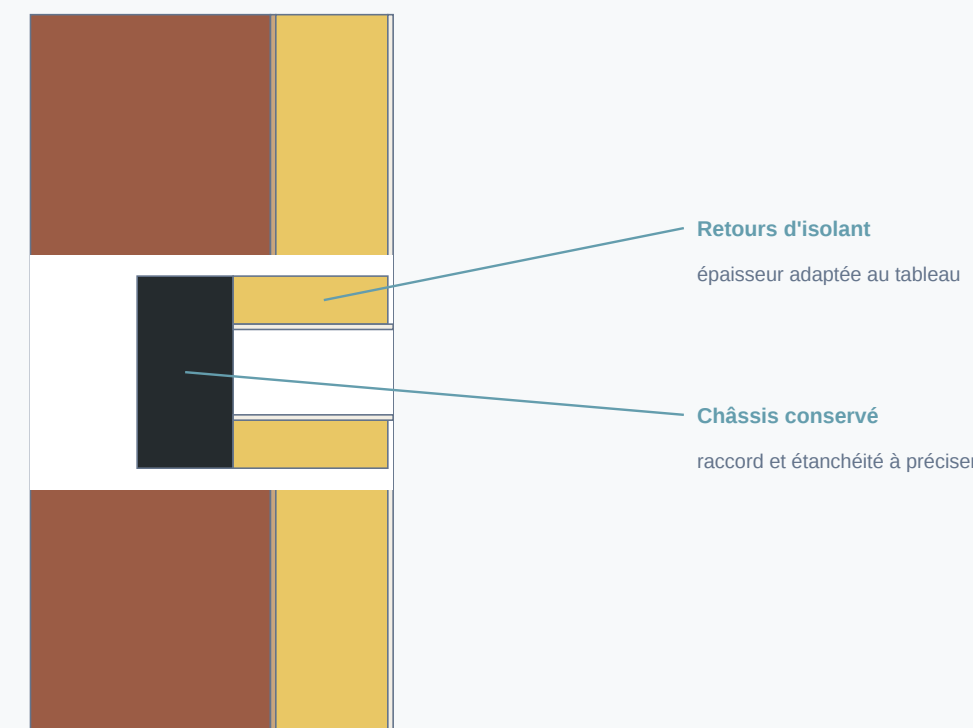

POINTS À DÉTAILLER DANS UN DOSSIER RÉEL

Pied de façade et soubassement - retours dans les tableaux - appuis et bavettes - raccord sous corniche - mitoyennetés - descentes d'eau.

Le présent dessin illustre le niveau de détail attendu ; il ne constitue pas une prescription d'exécution.



LECTURE DU PROJET

Une façade isolée, au rendu minéral clair

La visualisation montre le principe architectural retenu :
un enduit clair appliqué sur les champs de maçonnerie,
avec maintien visuel des baies, châssis, encadrements en pierre,
soubassement et couronnement de façade.

TEINTE INDICATIVE

La référence exacte de l'enduit et sa texture restent à confirmer.
L'image sert à expliquer le projet, pas à définir son exécution.

POINTS À REPORTER DANS LE DOSSIER RÉEL

- Épaisseur totale du complexe ITE
- Référence et teinte de l'enduit
- Traitement des tableaux et appuis
- Raccords sous corniche et aux mitoyennetés
- Adaptation des descentes d'eau et accessoires

DOCUMENT D'ILLUSTRATION

Ne pas utiliser cette image pour prendre des mesures ou fixer une couleur.